


TYPE 1-A.4

UNITÉ 004 - 3 1/2

SUPERFICIE

456 pi²

- 1 **CUISINE / KITCHEN :**
9'-10" X 5'-0"
- 2 **SALLE À MANGER + SALON / DINING ROOM + LIVING ROOM :**
10'-9" X 9'-10"
- 3 **CHAMBRE / BEDROOM :**
8'-0" X 9'-9"
- 4 **SALLE DE BAIN / BATHROOM :**
9'-11" X 5'-9"
- 5 **RANGEMENT / STORAGE :**
4'-4" X 3'-11 1/2"

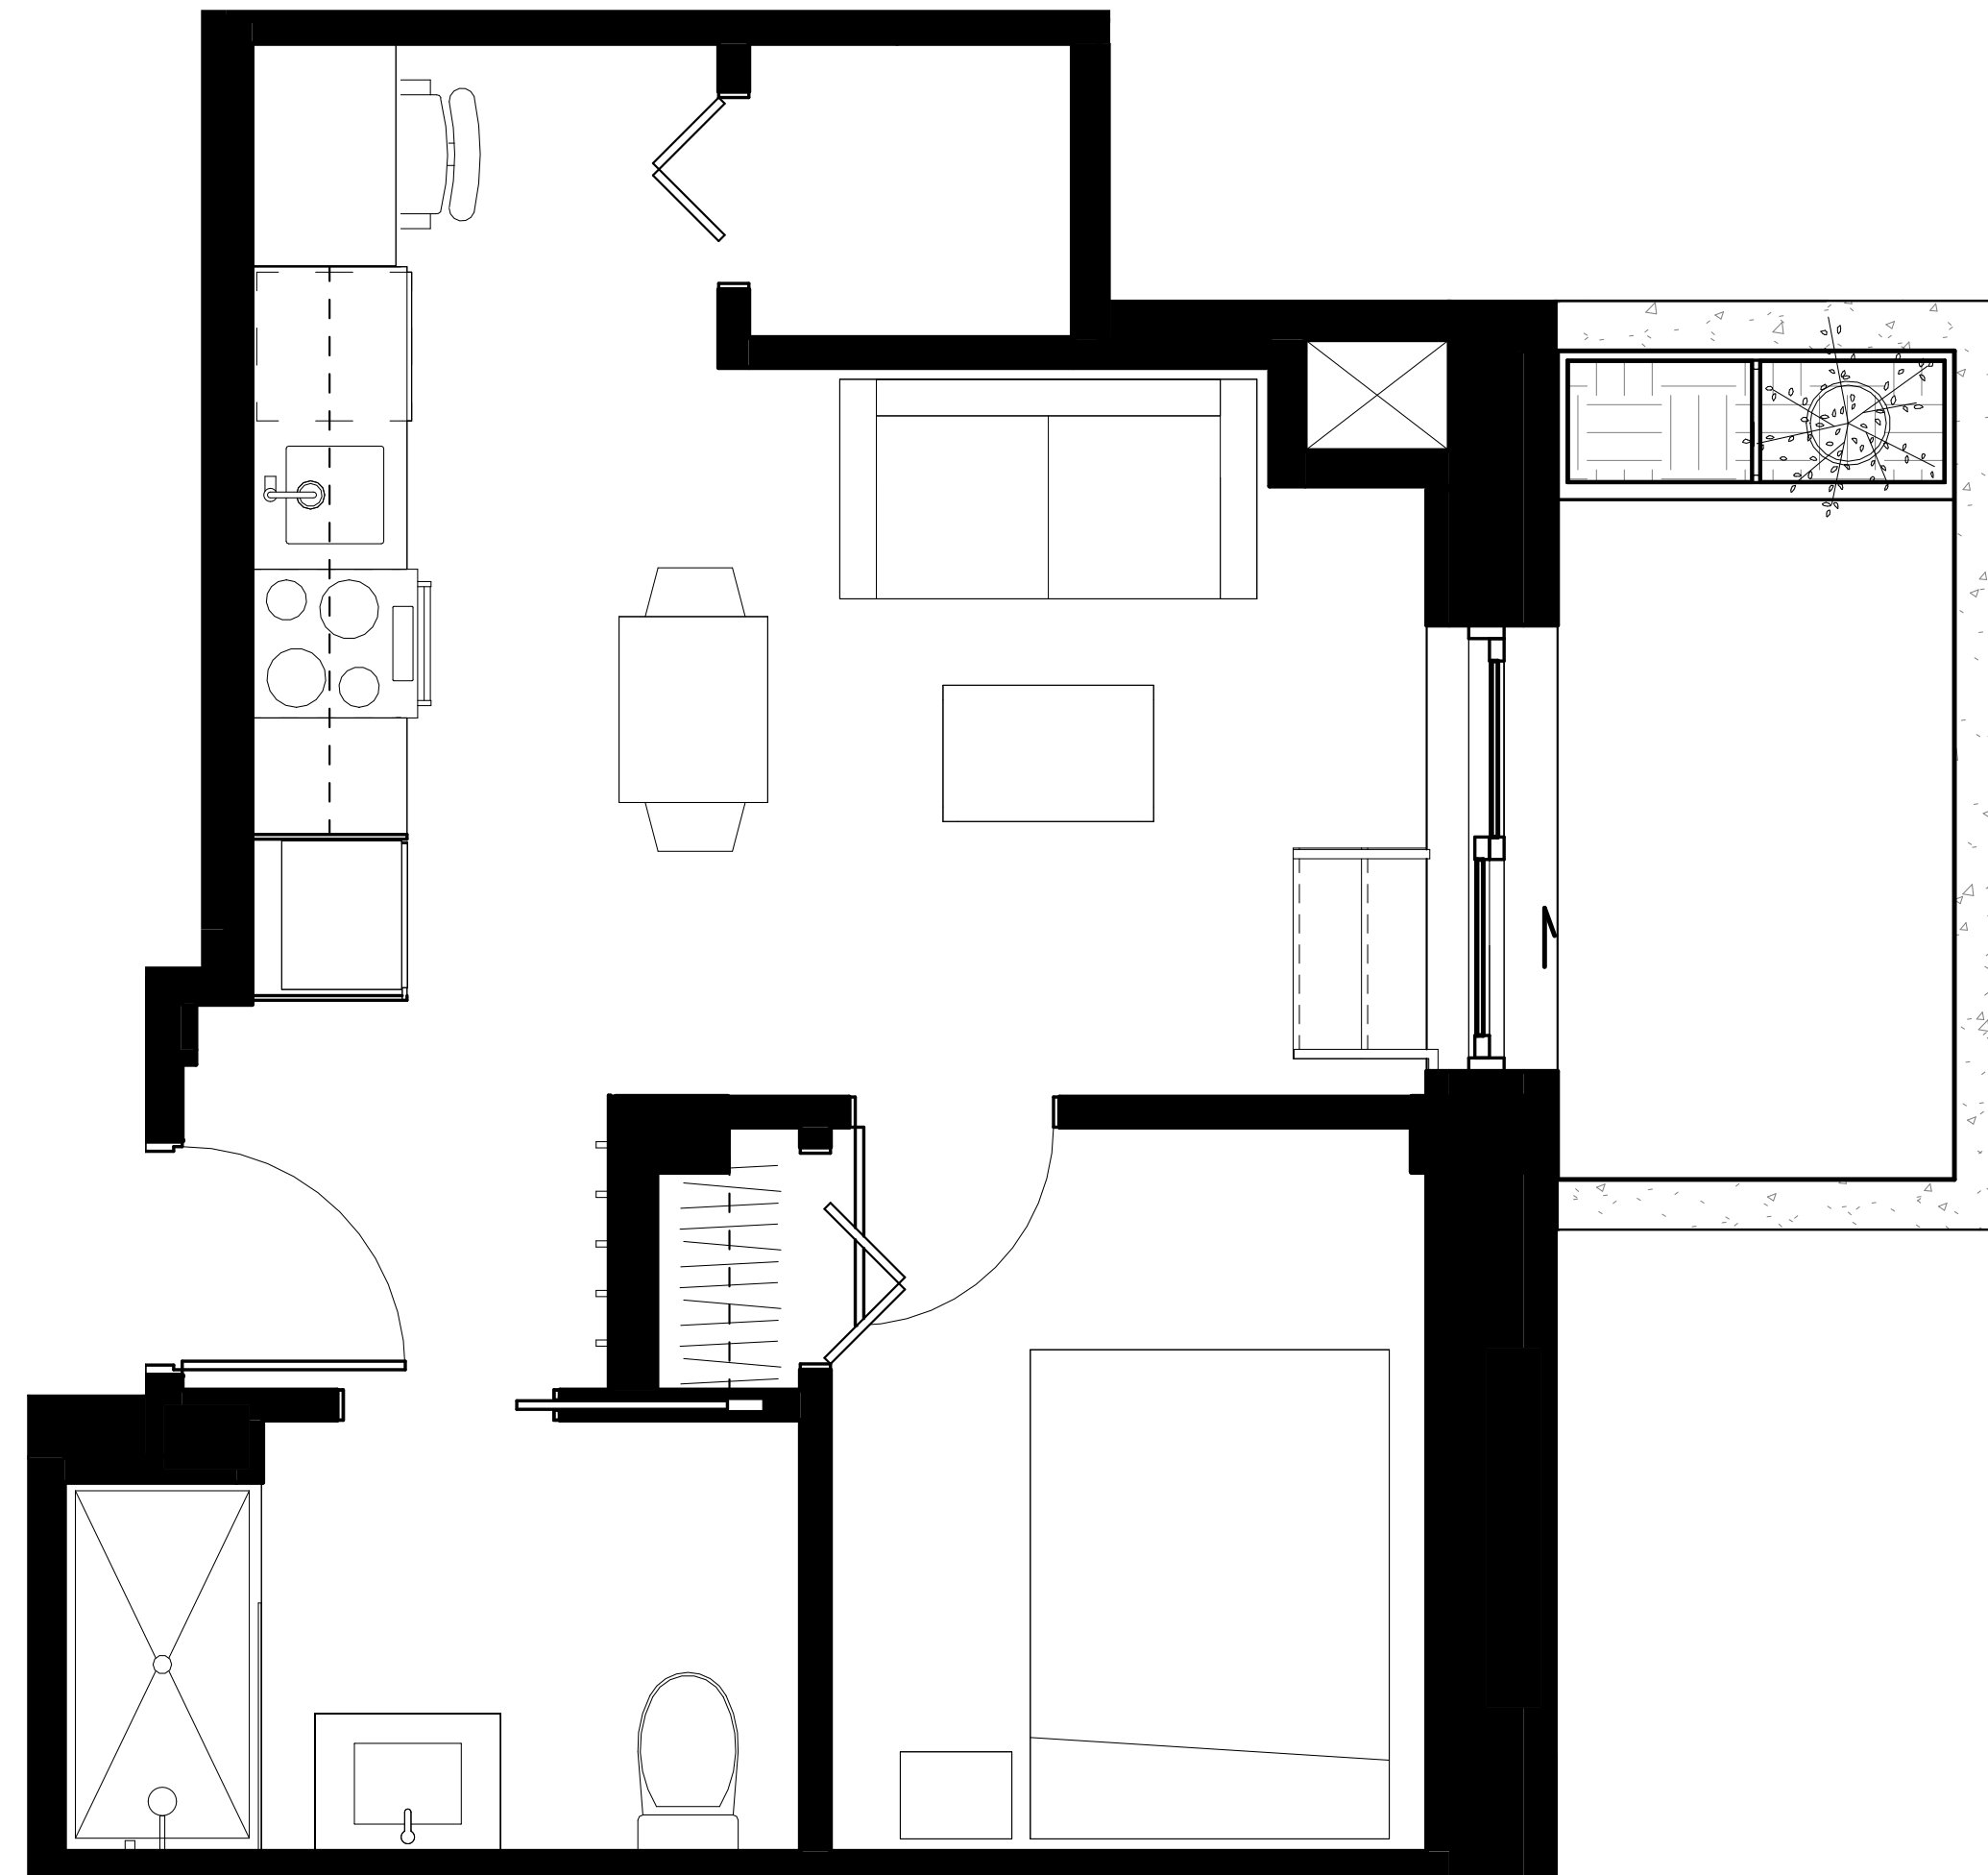

NOTE : Les superficies et dimensions sont approximatives et sujettes à des modifications sans préavis. Le mobilier et les électroménagers sont montrés à titre indicatif seulement.
NOTE: Areas and dimensions are approximate and are subject to modifications without notice. The furniture and appliances are shown for information purposes only.


TYPE 1-B

UNITÉ 202 - 3 1/2

SUPERFICIE

436 pi²

- 1 **SALLE À MANGER + CUISINE / DINING ROOM + KITCHEN :**
9'-10 1/2" X 10'-9 1/2"
- 2 **SALON / LIVING ROOM :**
6'-1 1/2" X 10'-9 1/2"
- 3 **CHAMBRE / BEDROOM :**
11'-0" X 11'-1"
- 4 **SALLE DE BAIN / BATHROOM :**
5'-0" X 10'-8 1/2"

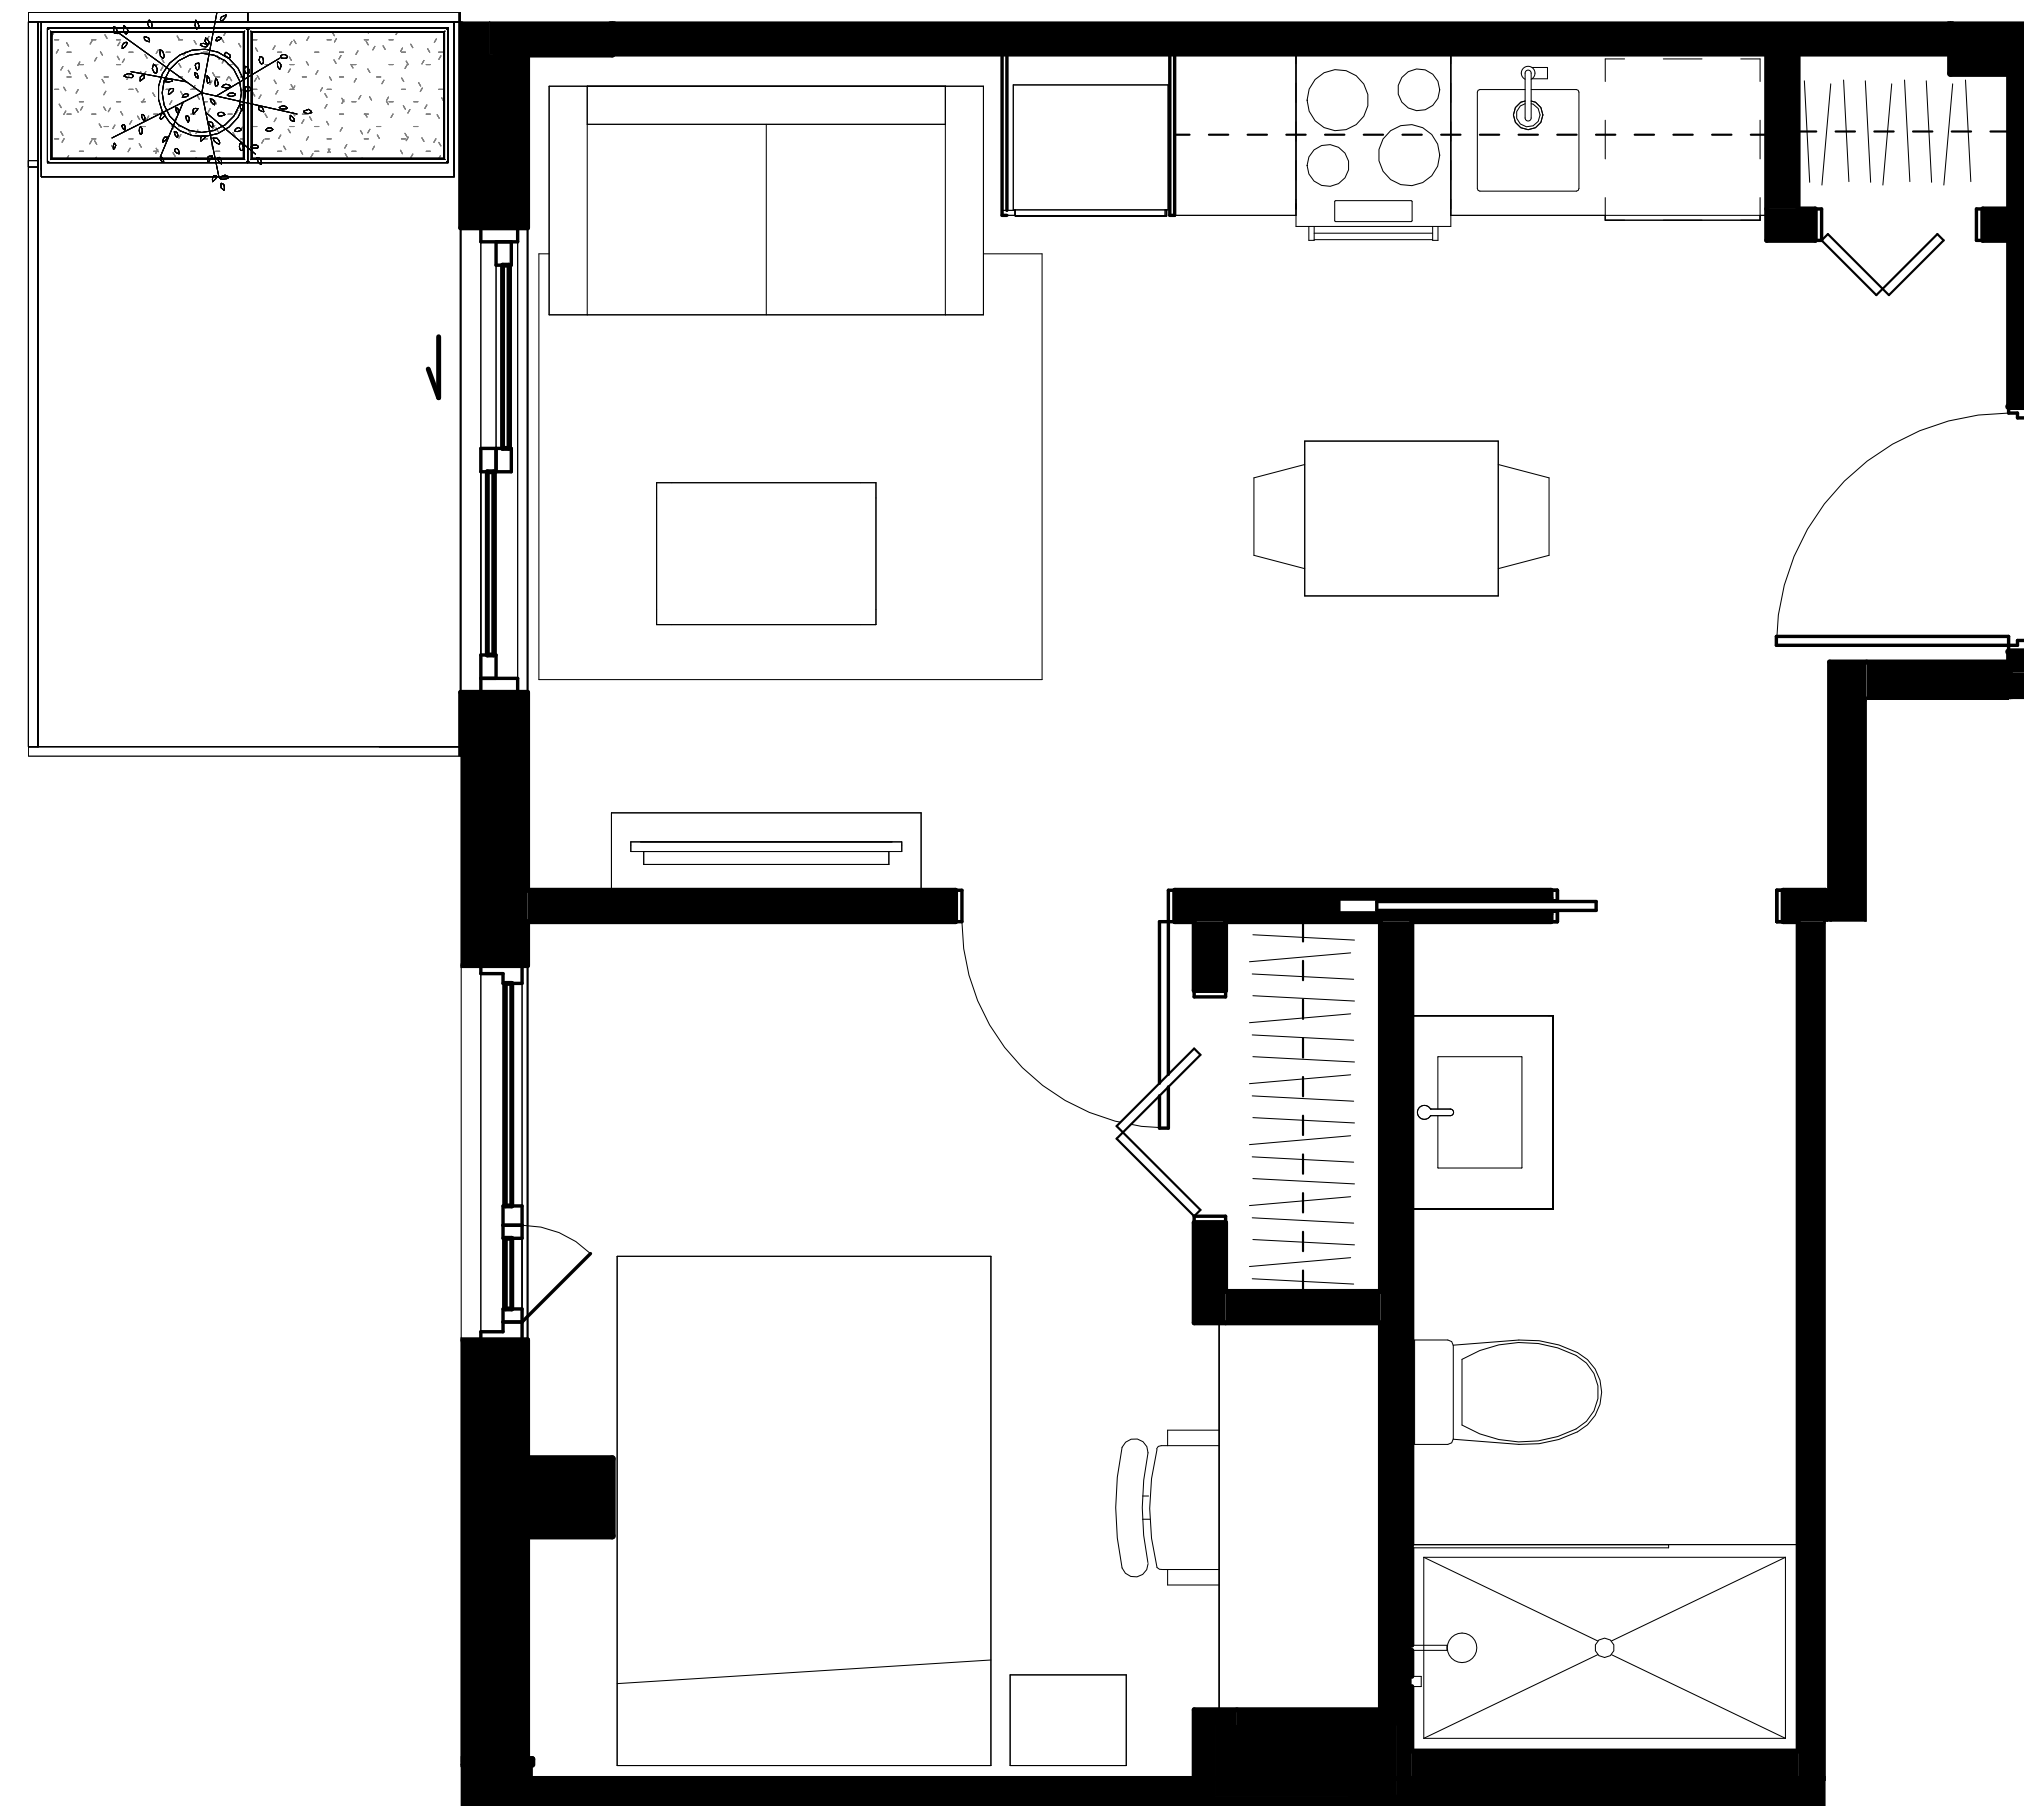

NOTE : Les superficies et dimensions sont approximatives et sujettes à des modifications sans préavis. Le mobilier et les électroménagers sont montrés à titre indicatif seulement.
NOTE: Areas and dimensions are approximate and are subject to modifications without notice. The furniture and appliances are shown for information purposes only.

TYPE 1-B.1

UNITÉ 001 - 3 1/2

SUPERFICIE

458 pi²

- 1 **CUISINE / KITCHEN :**
9'-10" X 5'-0"
- 2 **SALLE À MANGER / DINING ROOM :**
6'-7 1/2" X 5'-10 1/2"
- 3 **SALON / LIVING ROOM :**
8'-6" X 10'-10 1/2"
- 4 **CHAMBRE / BEDROOM :**
10'-2 1/2" X 10'-5 1/2"
- 5 **SALLE DE BAIN / BATHROOM :**
5'-0" X 10'-7"



NOTE : Les superficies et dimensions sont approximatives et sujettes à des modifications sans préavis. Le mobilier et les électroménagers sont montrés à titre indicatif seulement.
NOTE: Areas and dimensions are approximate and are subject to modifications without notice. The furniture and appliances are shown for information purposes only.



TYPE 1-B.3

UNITÉ 101, 302 - 3 1/2

SUPERFICIE

437 pi²

- 1 **SALLE À MANGER + CUISINE / DINING ROOM + KITCHEN :**
9'-10 1/2" X 10'-9 1/2"
- 2 **SALON / LIVING ROOM :**
6'-1 1/2" X 10'-9 1/2"
- 3 **CHAMBRE / BEDROOM :**
11'-0" X 11'-1"
- 4 **SALLE DE BAIN / BATHROOM :**
5'-0" X 10'-8 1/2"

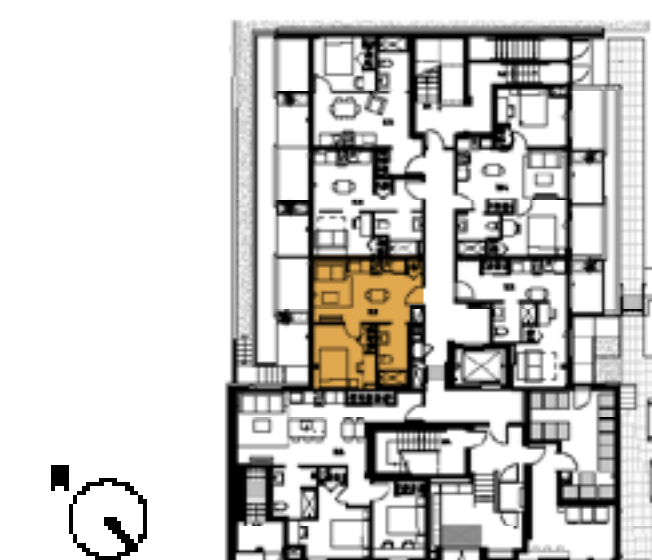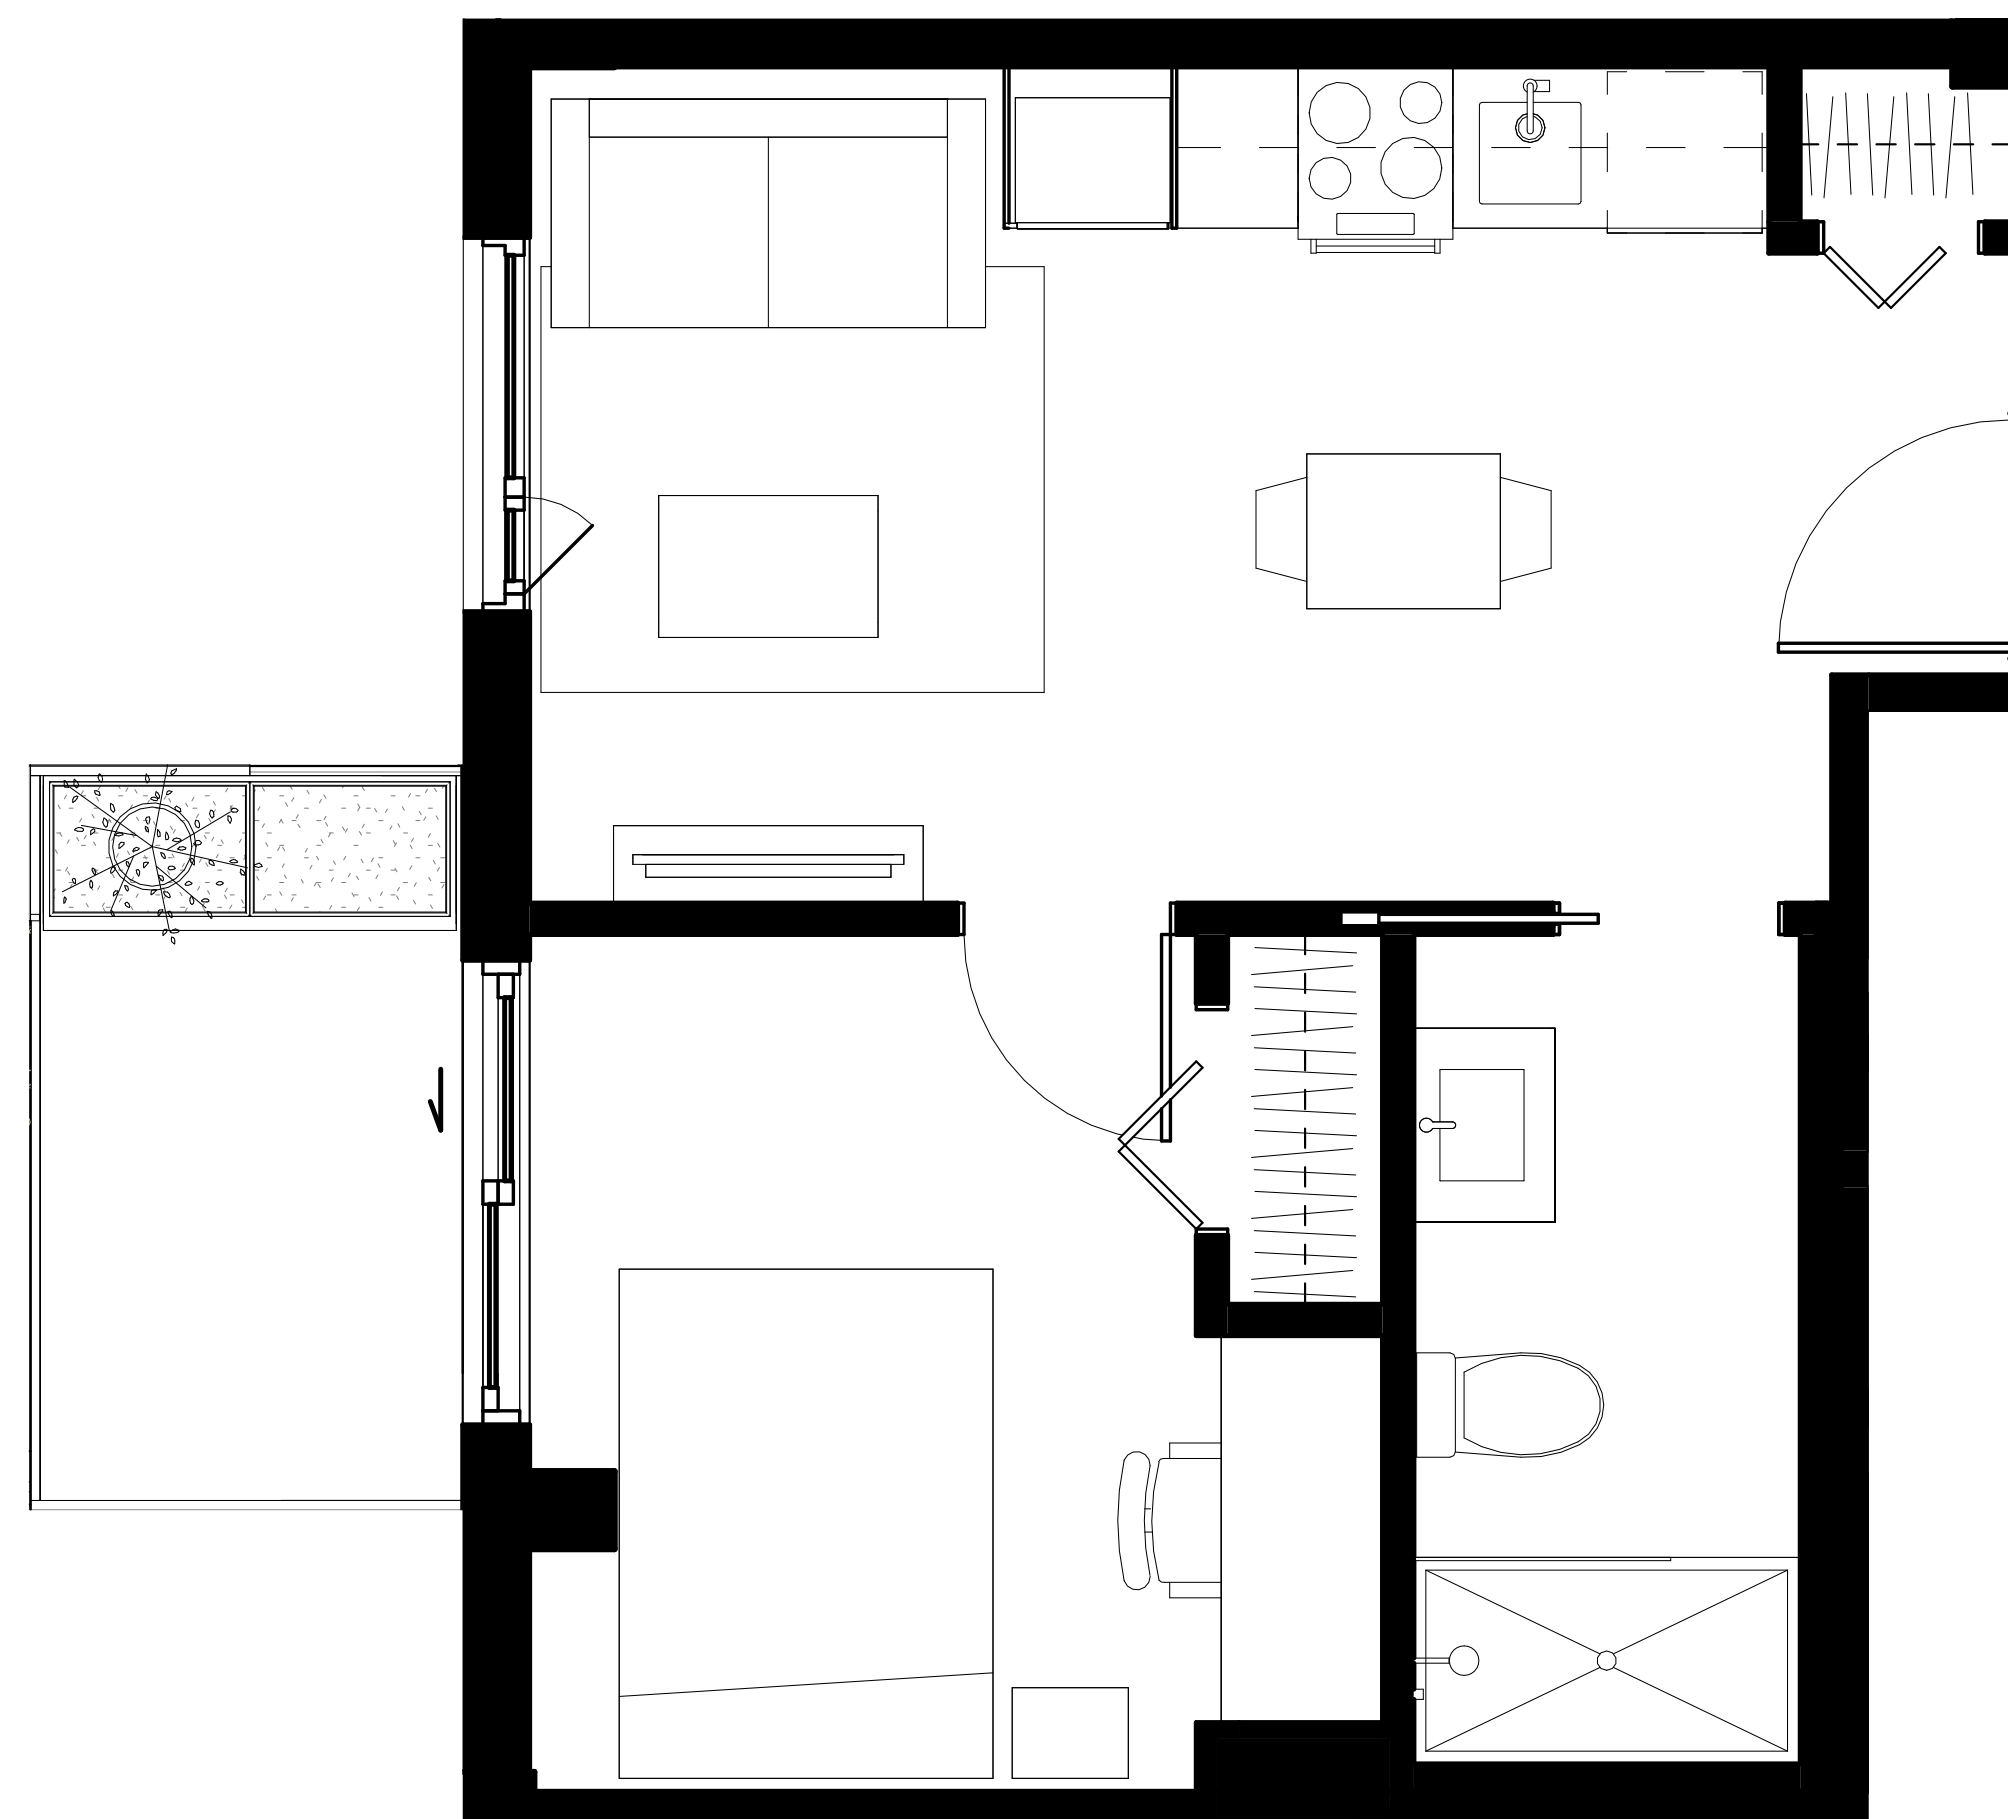

NOTE : Les superficies et dimensions sont approximatives et sujettes à des modifications sans préavis. Le mobilier et les électroménagers sont montrés à titre indicatif seulement.
NOTE: Areas and dimensions are approximate and are subject to modifications without notice. The furniture and appliances are shown for information purposes only.


TYPE 1-C.2

UNITÉ 204, 404, 604, 804 - 3 1/2

SUPERFICIE

415 pi²

- 1 AIR DE VIE / LIVING AREA :
16'-8 1/2" X 9'-3 1/2"
- 2 CHAMBRE / BEDROOM :
11'-1" X 9'-7"
- 3 SALLE DE BAIN / BATHROOM :
5'-0" X 9'-7"

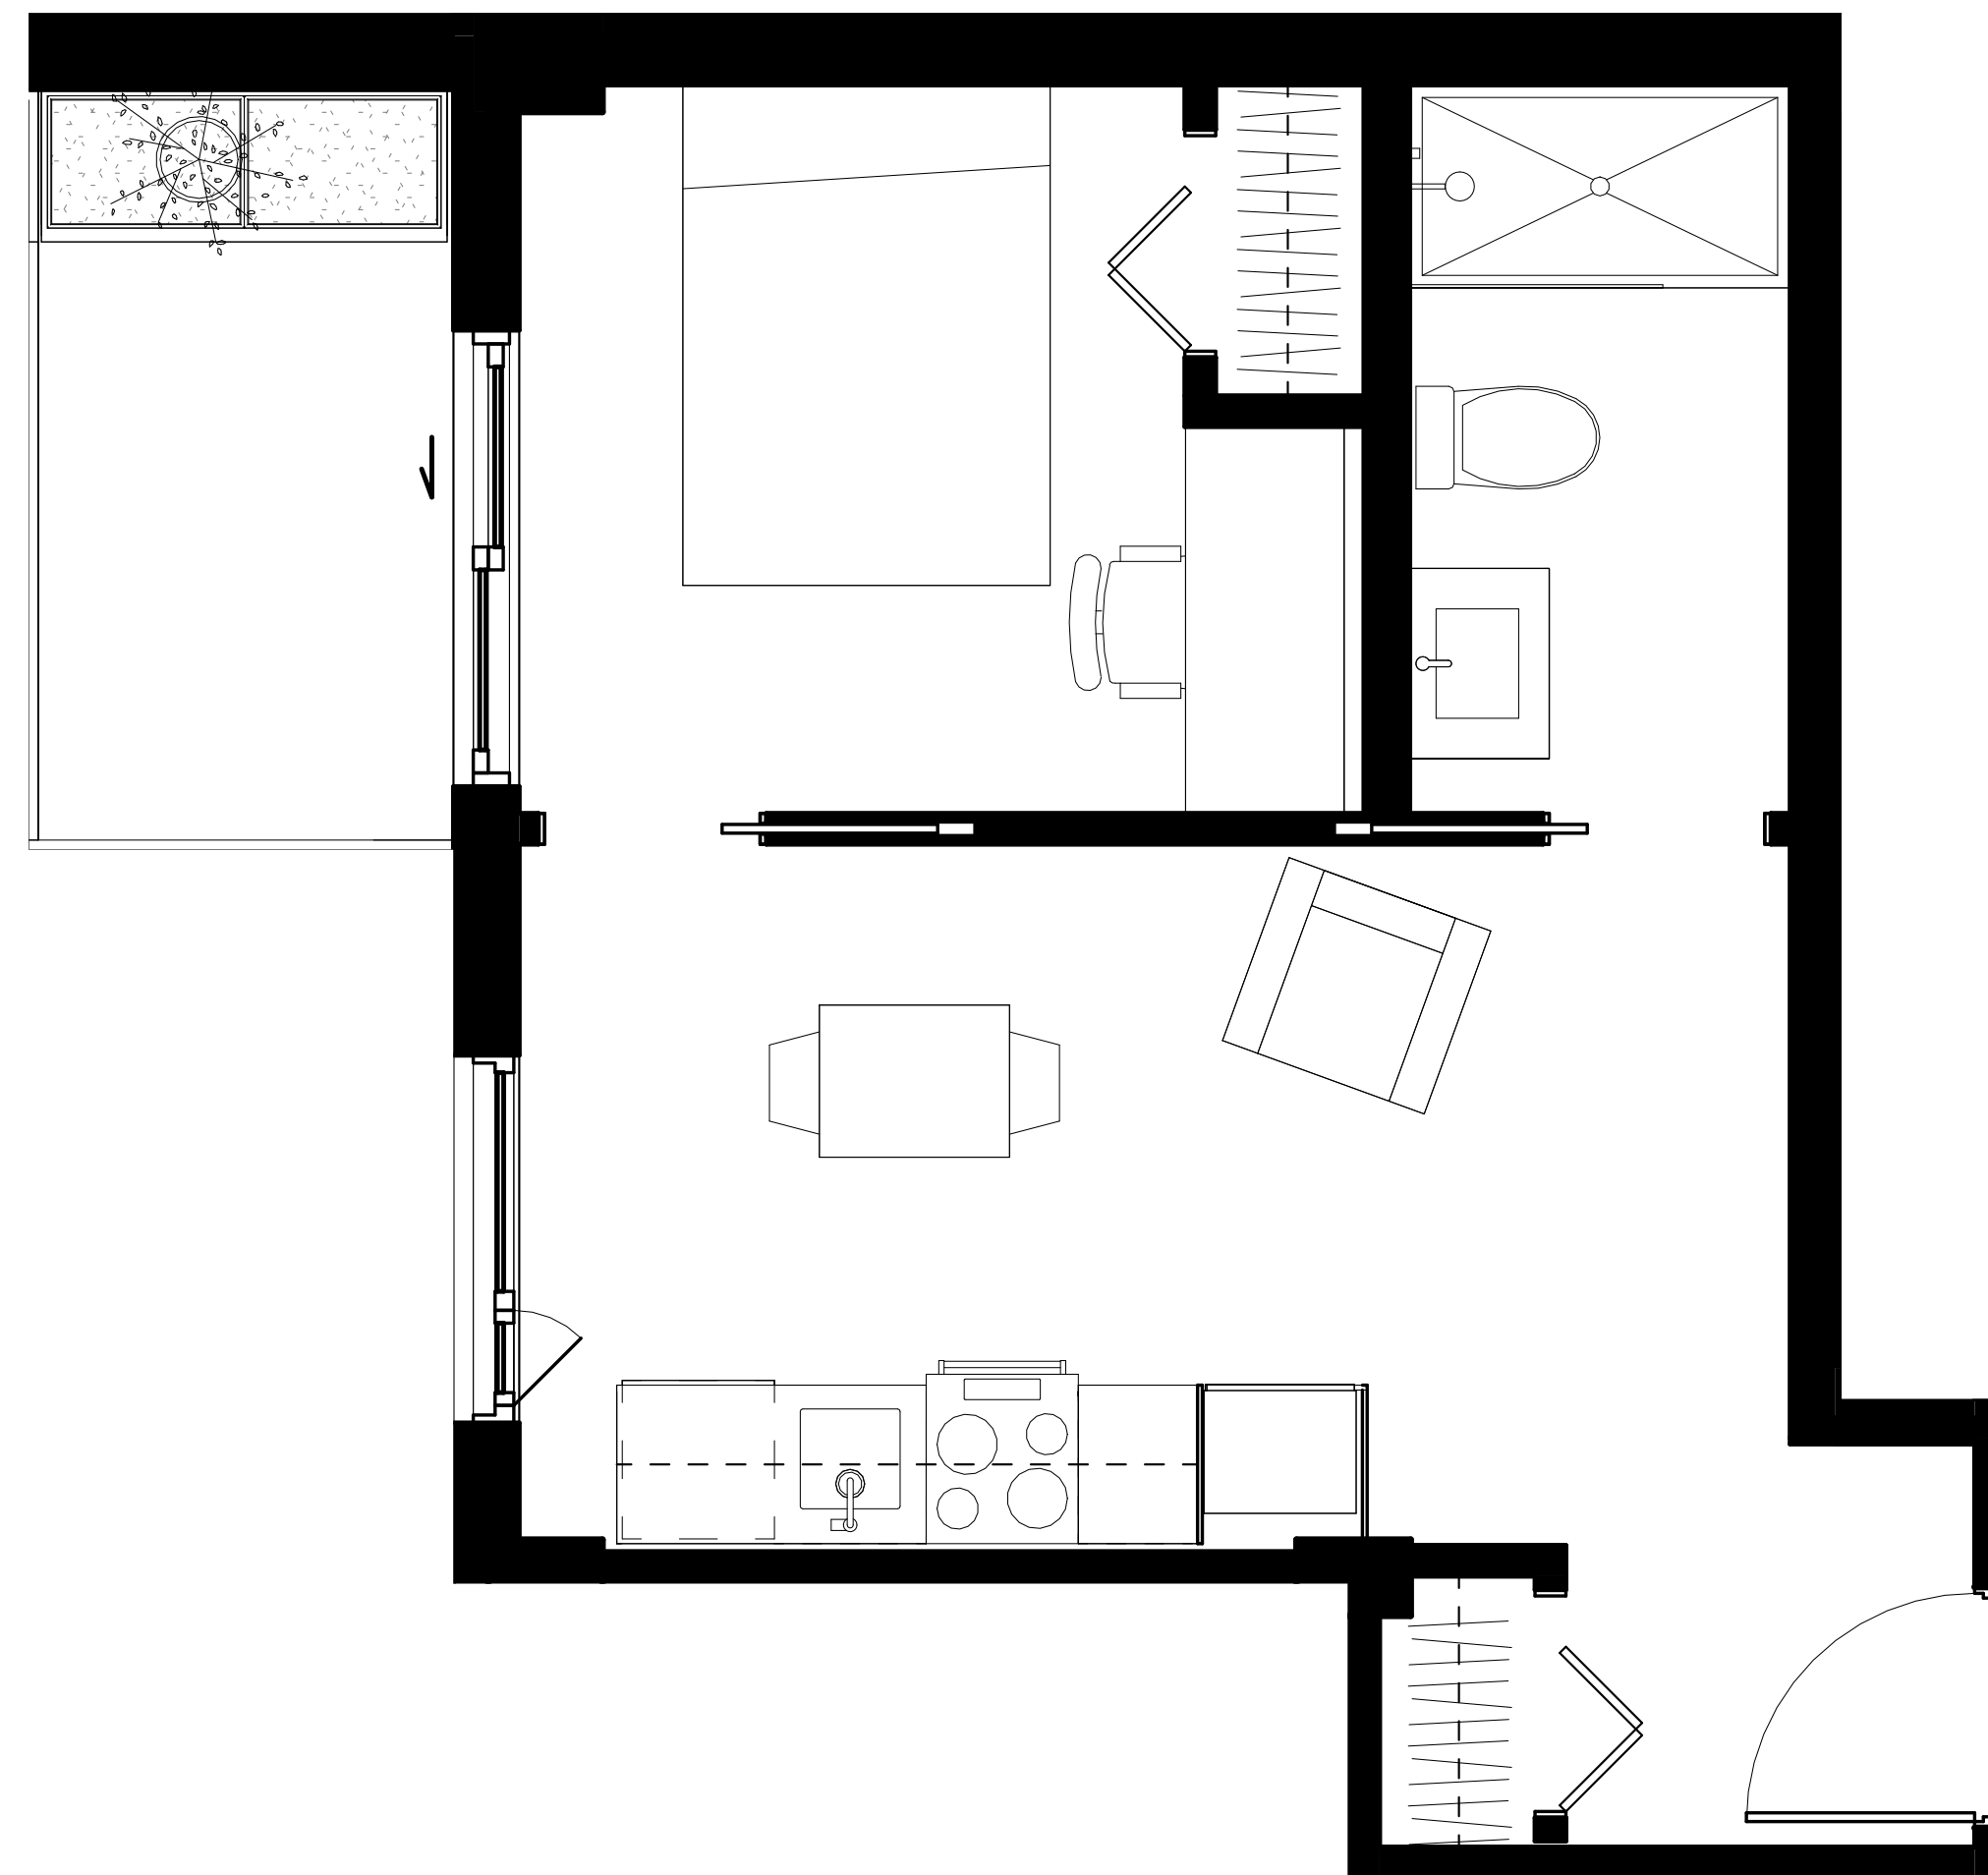

NOTE : Les superficies et dimensions sont approximatives et sujettes à des modifications sans préavis. Le mobilier et les électroménagers sont montrés à titre indicatif seulement.
NOTE: Areas and dimensions are approximate and are subject to modifications without notice. The furniture and appliances are shown for information purposes only.

TYPE 1-C.3

UNITÉ 304, 504, 704 - 3 1/2


SUPERFICIE

416 pi²

1 AIR DE VIE / LIVING AREA :
16'-8 1/2" X 9'-3 1/2"

2 CHAMBRE / BEDROOM :
11'-1" X 9'-7"

3 SALLE DE BAIN / BATHROOM :
5'-0" X 9'-7"

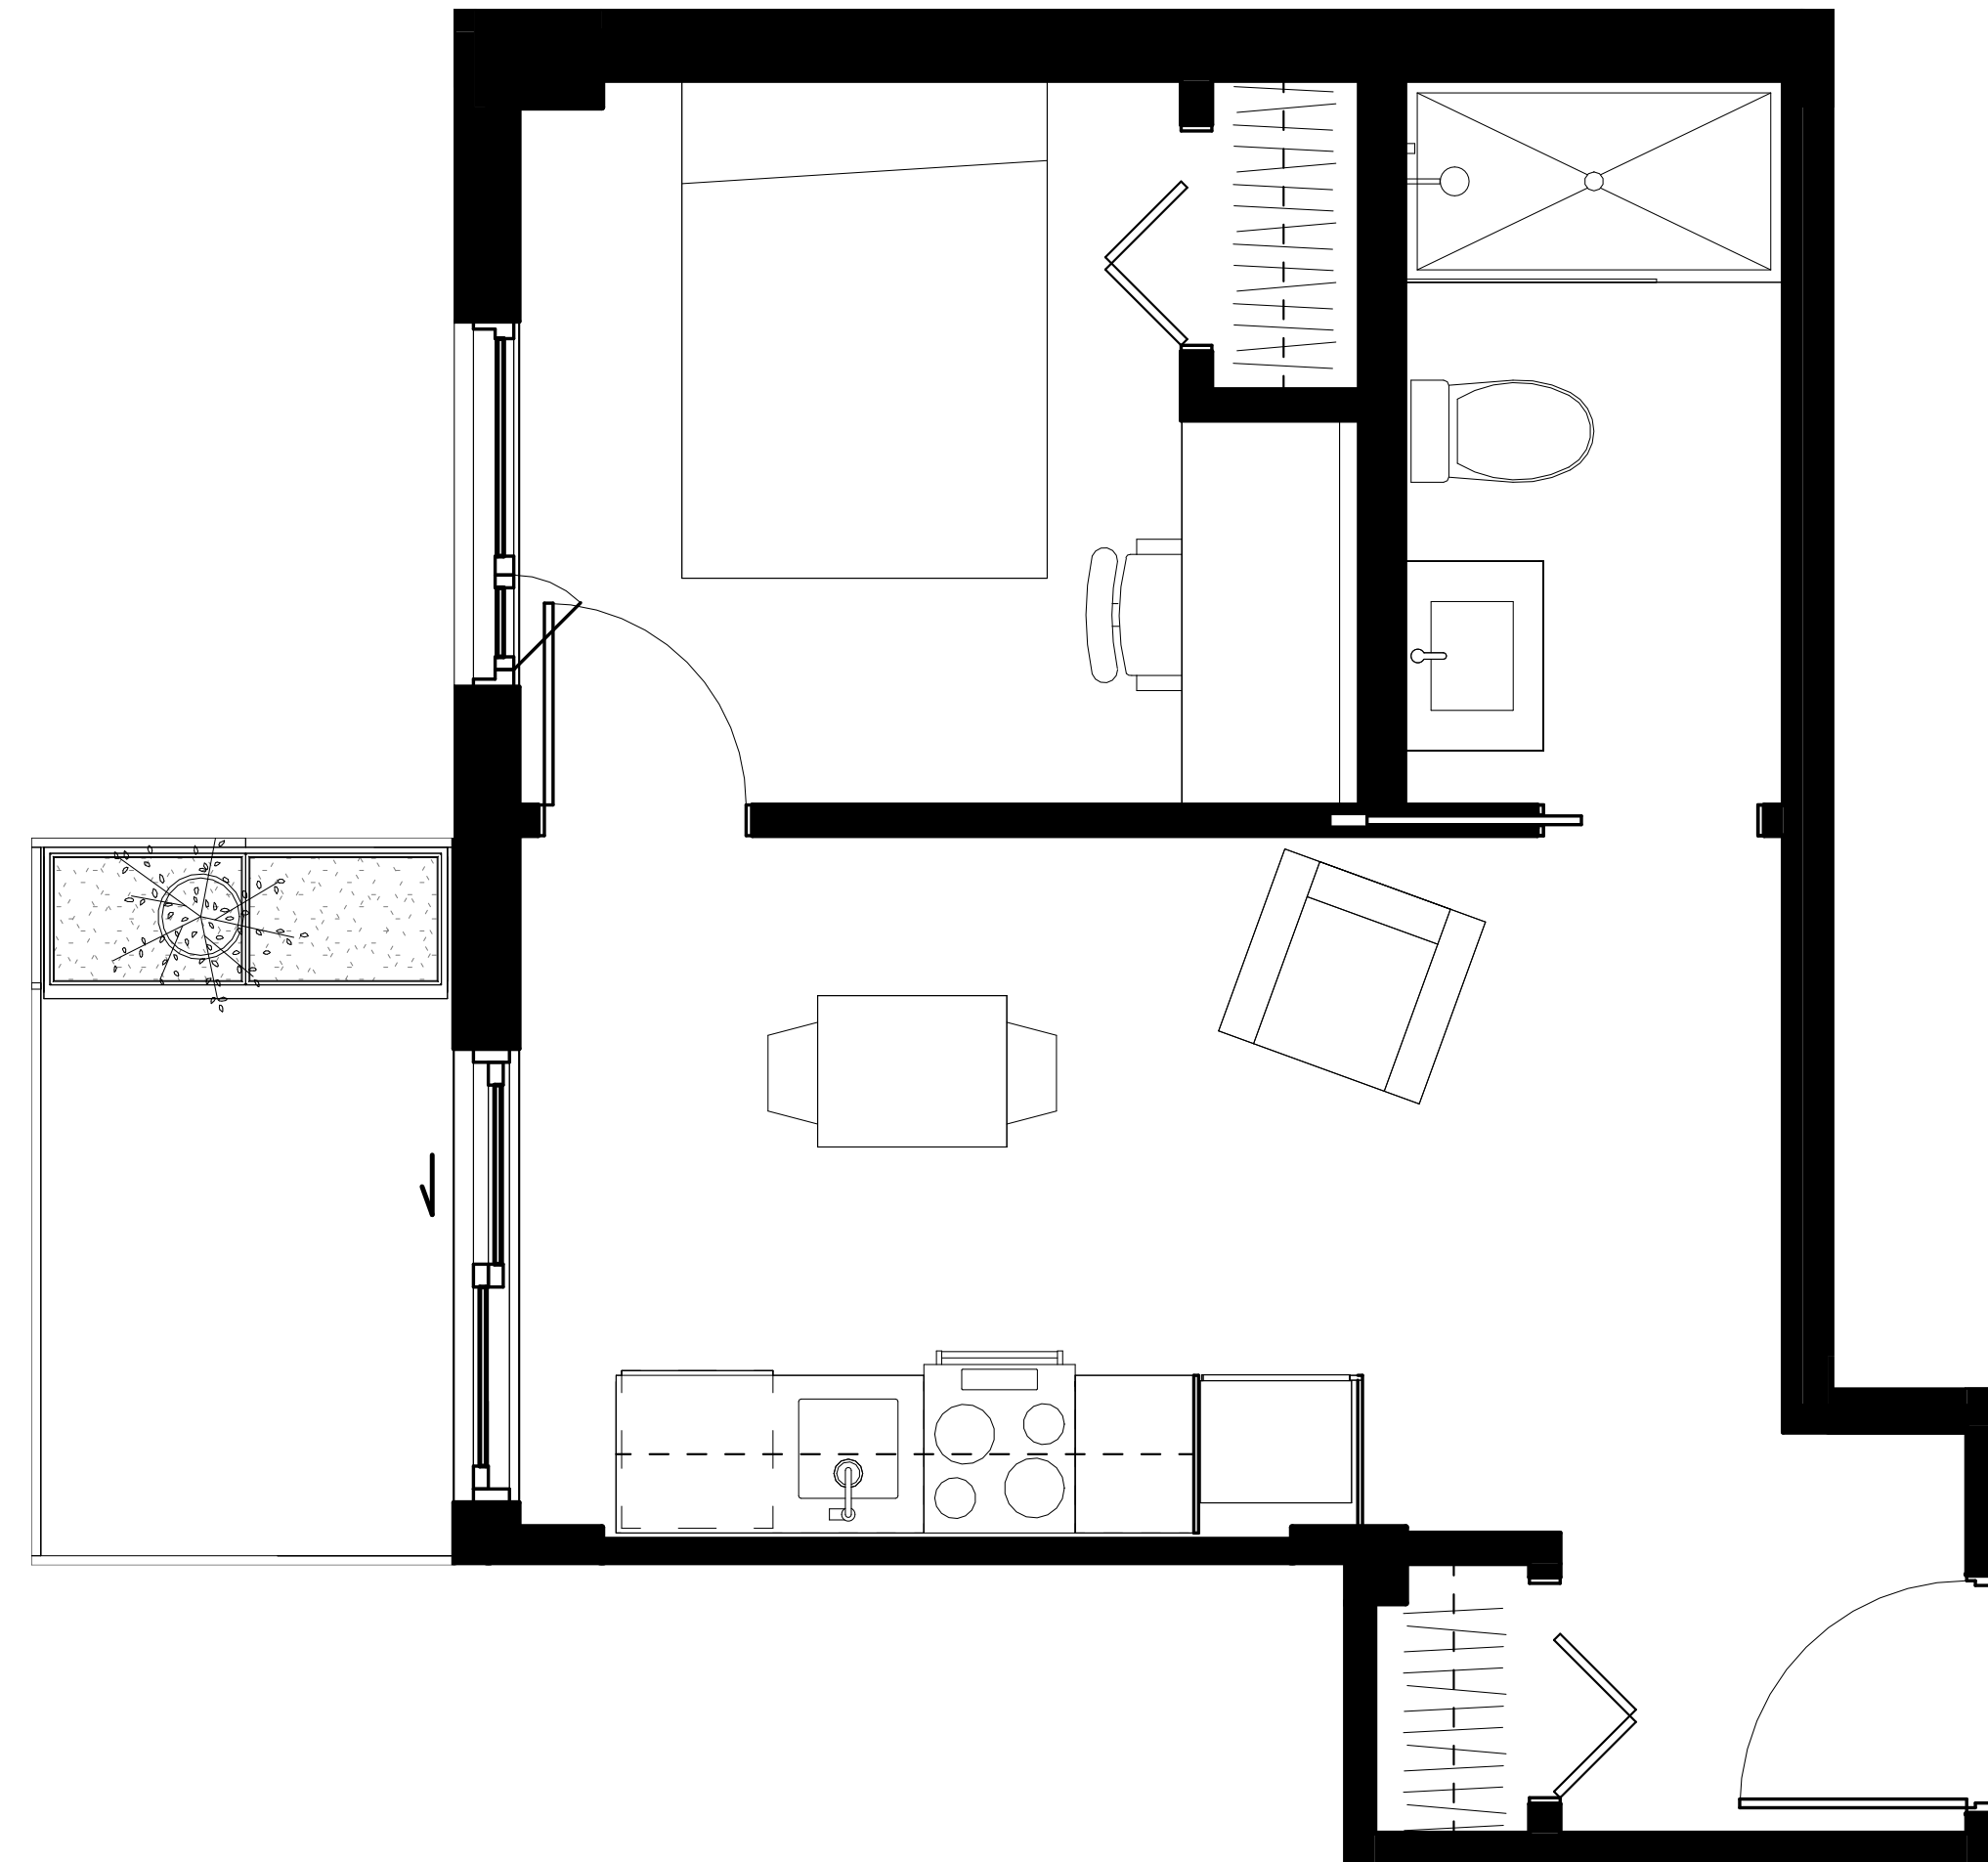

NOTE : Les superficies et dimensions sont approximatives et sujettes à des modifications sans préavis. Le mobilier et les électroménagers sont montrés à titre indicatif seulement.
NOTE: Areas and dimensions are approximate and are subject to modifications without notice. The furniture and appliances are shown for information purposes only.

TYPE 1-C.4

UNITÉ 103

SUPERFICIE

425 pi²

1 AIR DE VIE / LIVING AREA :
16'-8 1/2" X 9'-2"

2 CHAMBRE / BEDROOM :
10'-10" X 9'-7"

3 SALLE DE BAIN / BATHROOM :
5'-0" X 9'-7"



NOTE : Les superficies et dimensions sont approximatives et sujettes à des modifications sans préavis. Le mobilier et les électroménagers sont montrés à titre indicatif seulement.
NOTE: Areas and dimensions are approximate and are subject to modifications without notice. The furniture and appliances are shown for information purposes only.