

TYPE 1-M

UNITÉ 106 - 4 1/2

SUPERFICIE

869 pi²

- 1 **SALLE À MANGER + CUISINE / DINING ROOM + KITCHEN :**
13'-6" X 12'-9"
- 2 **SALON / LIVING ROOM :**
9'-1 1/2" X 12'-6"
- 3 **SALLE DE BAIN / BATHROOM :**
7'-8" X 8'-10"
- 4 **CHAMBRE 1 / BEDROOM 1 :**
14'-6" X 12'-10"
- 5 **CHAMBRE 2 / BEDROOM 2 :**
9'-3" X 13'-5"



NOTE : Les superficies et dimensions sont approximatives et sujettes à des modifications sans préavis. Le mobilier et les électroménagers sont montrés à titre indicatif seulement.
NOTE: Areas and dimensions are approximate and are subject to modifications without notice. The furniture and appliances are shown for information purposes only.



TYPE 2-A

UNITÉ 104 - 4 1/2

SUPERFICIE

555 pi²

- 1 **SALLE À MANGER + CUISINE / DINING ROOM + KITCHEN :**
10'-0" X 10'-7 1/2"
- 2 **SALON / LIVING ROOM :**
9'-3" X 8'-6"
- 3 **SALLE DE BAIN / BATHROOM :**
7'-7 1/2" X 7'-1"
- 4 **CHAMBRE 1 / BEDROOM 1 :**
12'-2" X 10'-4"
- 5 **CHAMBRE 2 / BEDROOM 2 :**
11'-2" X 9'-6 1/2"

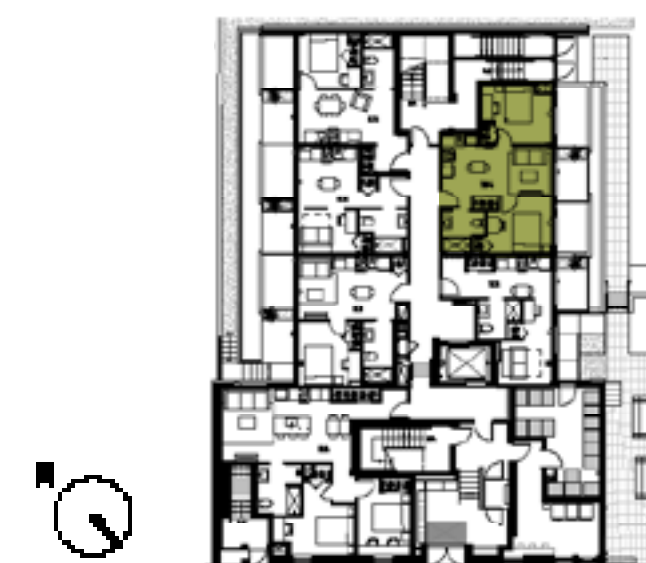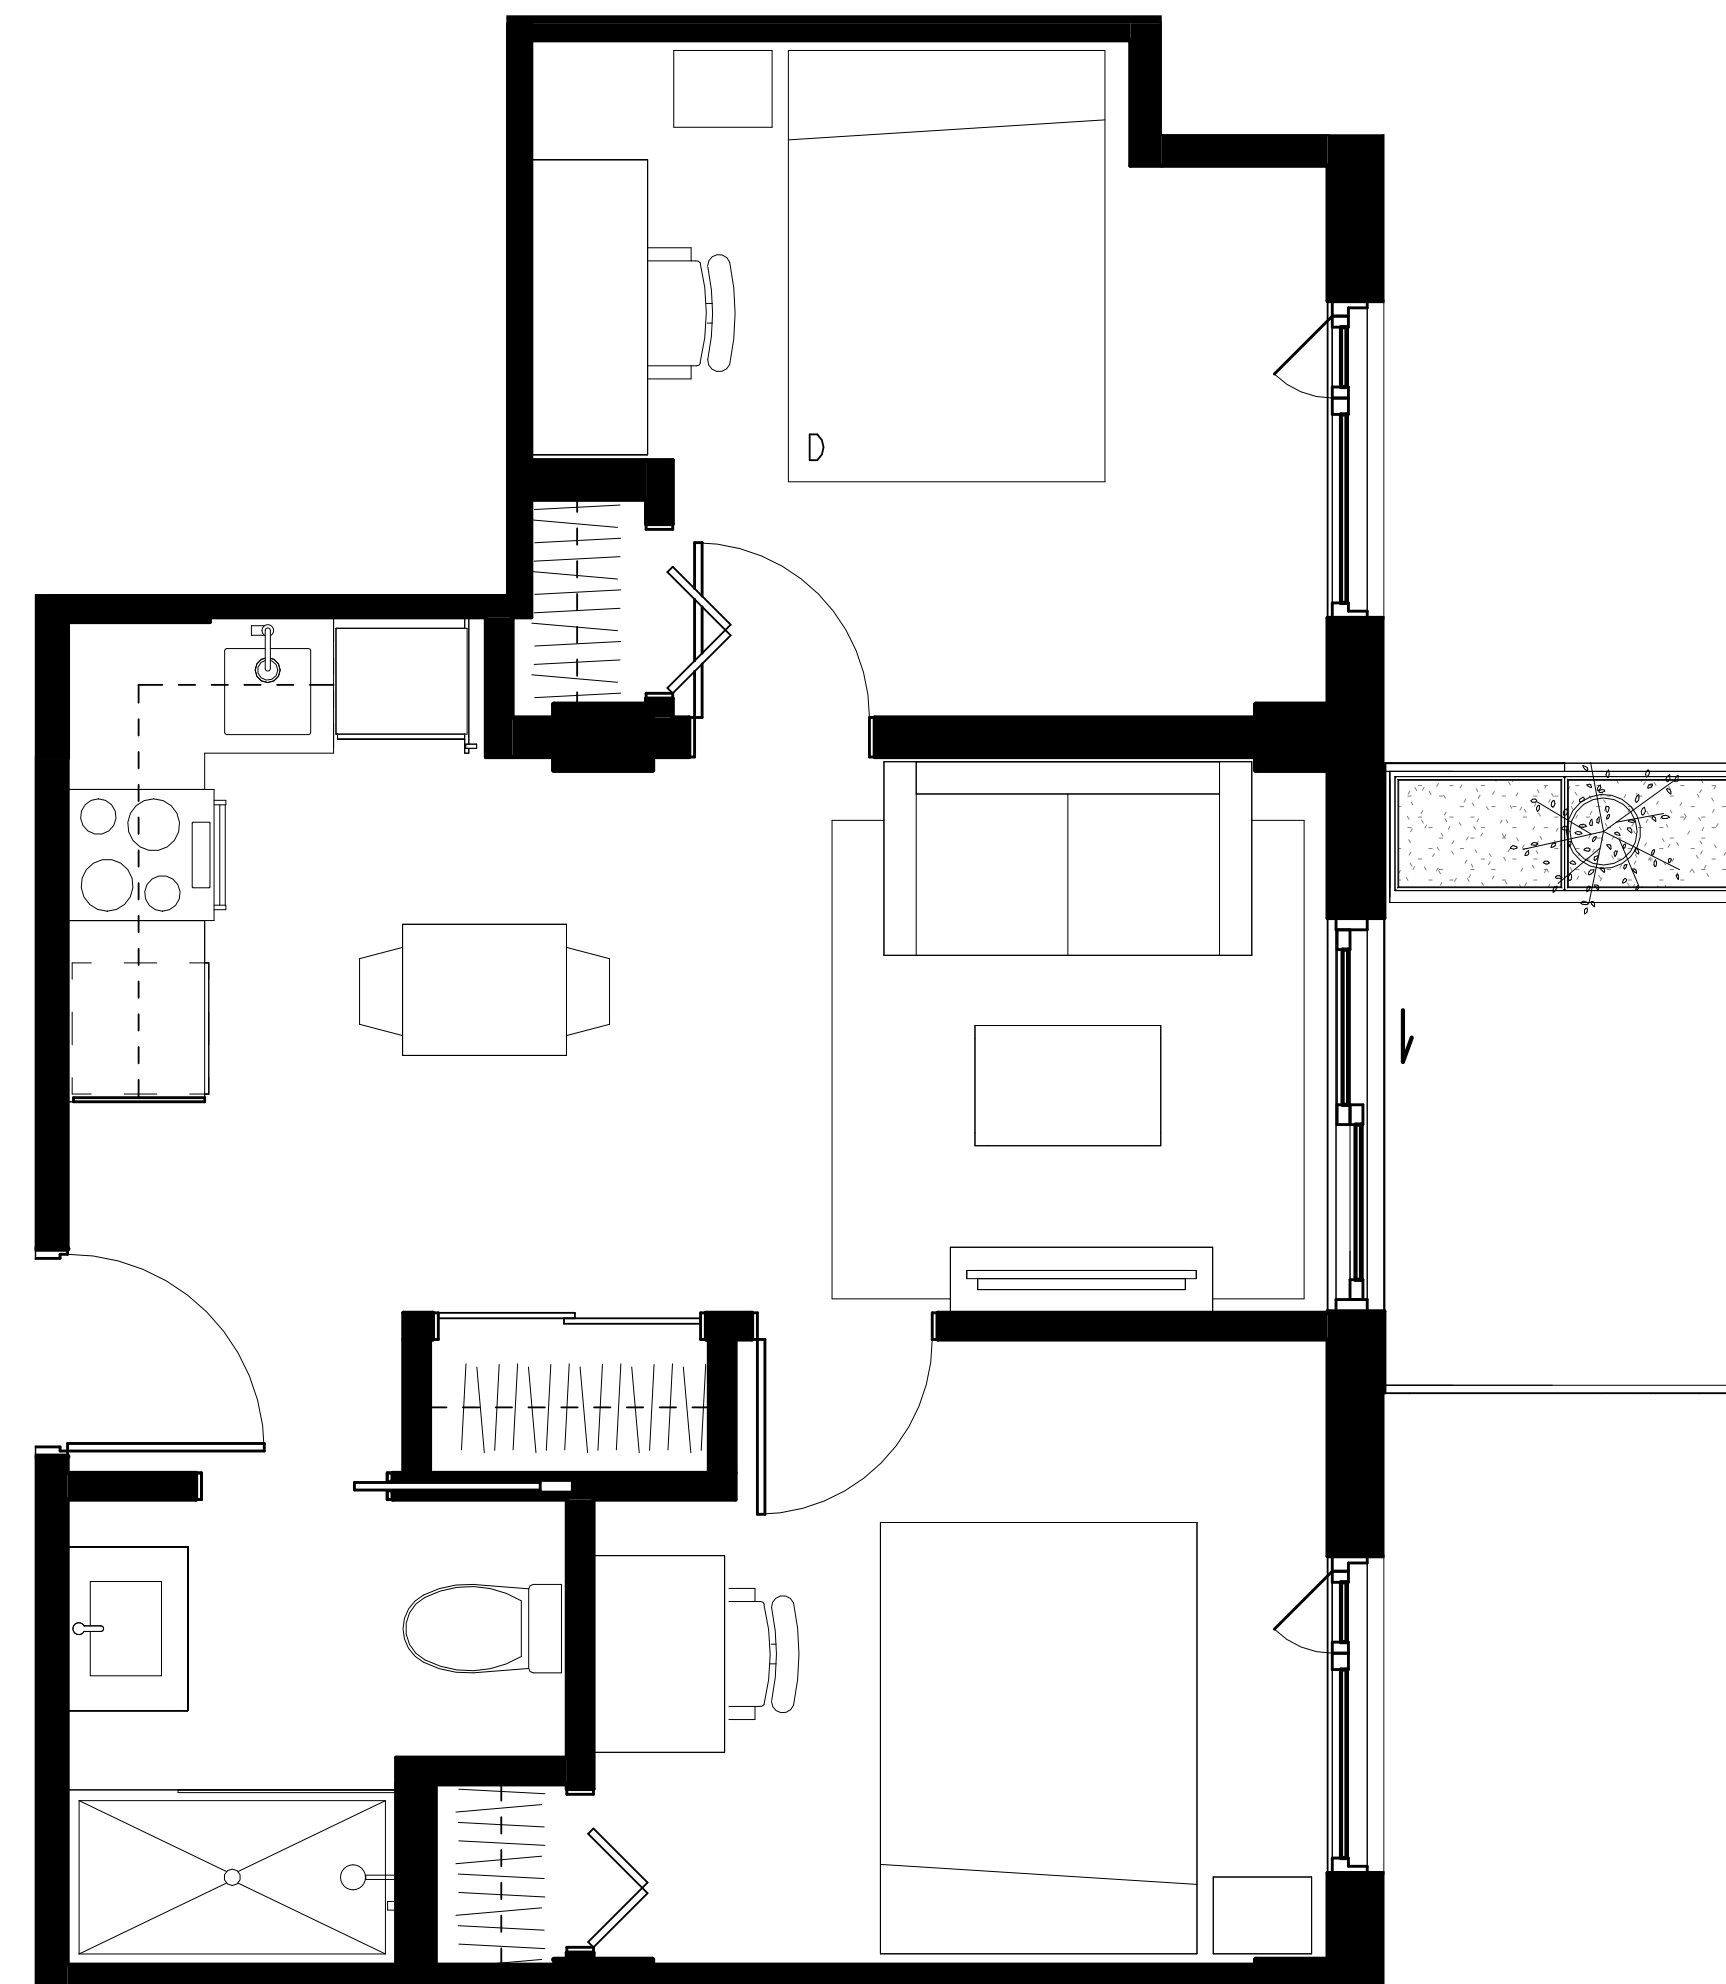

NOTE : Les superficies et dimensions sont approximatives et sujettes à des modifications sans préavis. Le mobilier et les électroménagers sont montrés à titre indicatif seulement.
NOTE: Areas and dimensions are approximate and are subject to modifications without notice. The furniture and appliances are shown for information purposes only.

RUE YOUNG